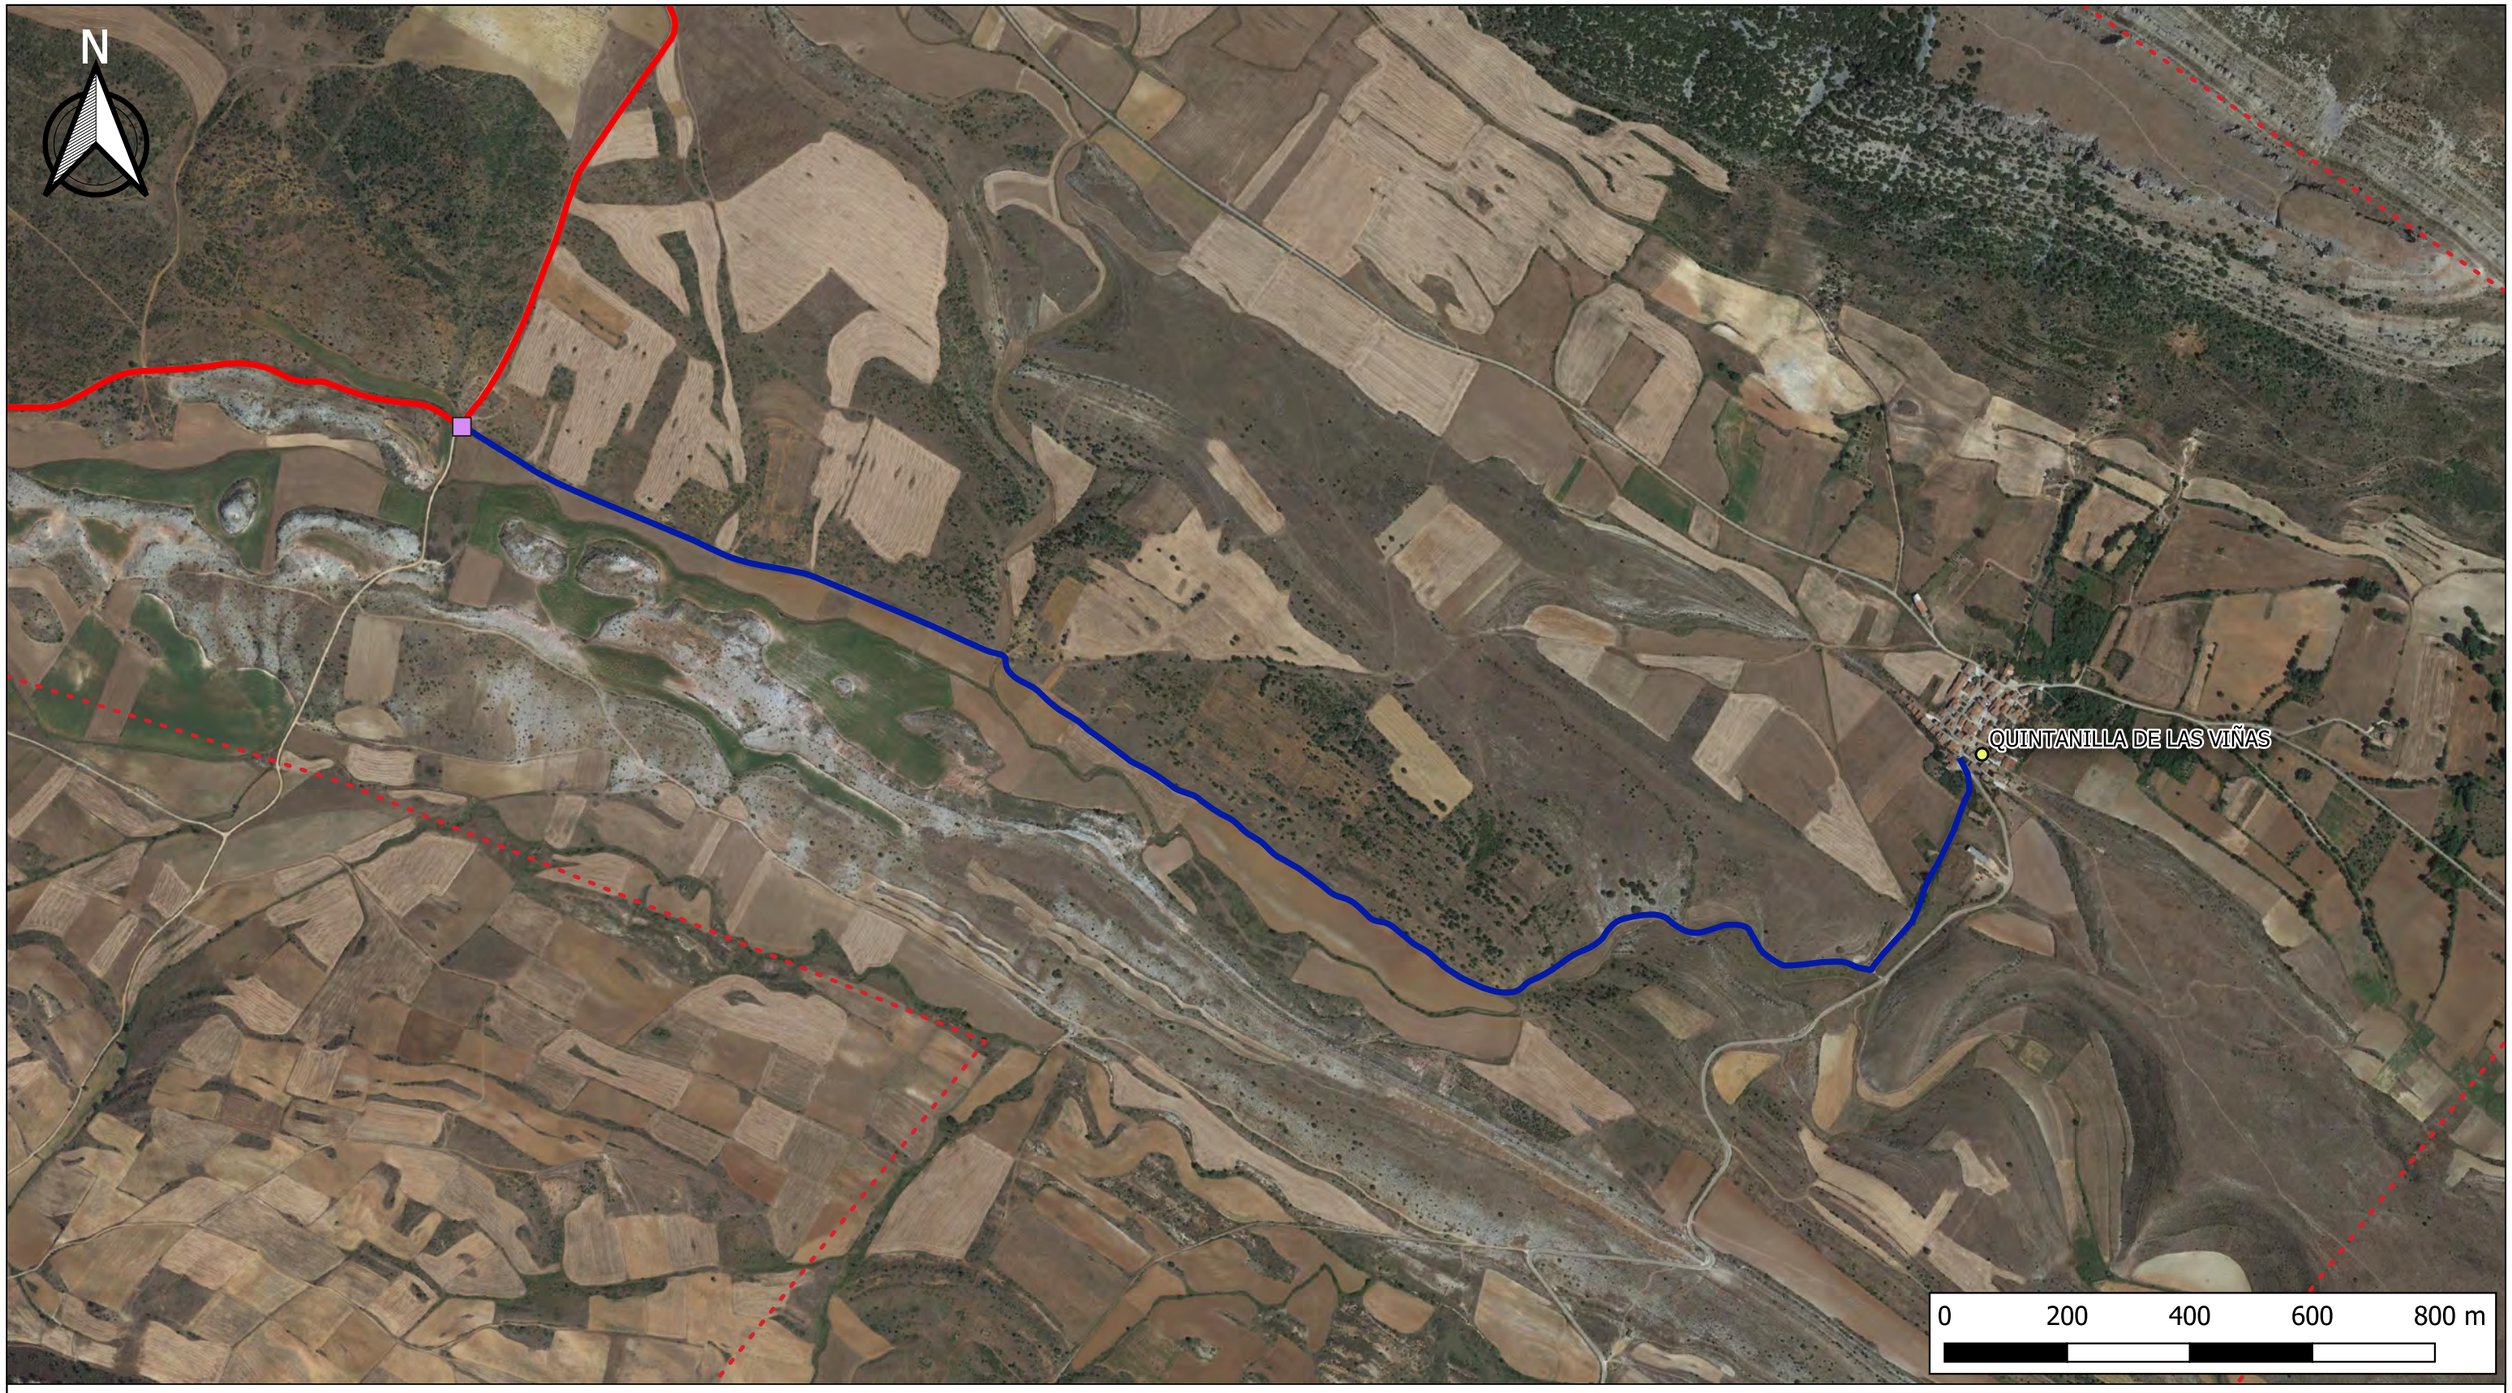

LEYENDA

- Interconexion de fibra optica Cubillejo de Lara - Quintanilla de las Viñas
- Interconexion de fibra optica Tornadijo - Cubillejo de Lara (Troncal Propia)
- Limites Términos Municipales
- Punto de conexión unión troncales

Proyecto:	INTERCONEXIÓN DE FIBRA ÓPTICA CUBILLEJO DE LARA - QUINTANILLA DE LAS VIÑAS
Plano:	SITUACIÓN
Plano Nº:	01
Propiedad:	ASTEO RED NEUTRA S.L.
Ingeniería:	GESTIONIZA INFRAESTRUCTURAS S.L.
Fecha:	Junio 2024
Escala:	1/10.000

asteo Red Neutra

GESTIONIZA

INGENIERÍA Y GESTIÓN DE SEGURIDAD Y TELECOMUNICACIONES

LEYENDA

- Interconexion de fibra optica Cubillejo de Lara - Quintanilla de las Viñas
- Interconexion de fibra optica Tornadijo - Cubillejo de Lara (Troncal Propia)
- Parcelas catastrales termino municipal Mambrillas de Lara
- Punto de conexión unión troncales

Proyecto:	INTERCONEXIÓN DE FIBRA ÓPTICA CUBILLEJO DE LARA - QUINTANILLA DE LAS VIÑAS
Plano:	EMPLAZAMIENTO
Plano Nº:	02
Propiedad:	ASTEO RED NEUTRA S.L.
Ingeniería:	GESTIONIZA INFRAESTRUCTURAS S.L.
Fecha:	Junio 2024
Escala:	1/1.000

asteo Red Neutra

GESTIONIZA
INGENIERÍA Y GESTIÓN DE SEGURIDAD Y TELECOMUNICACIONES

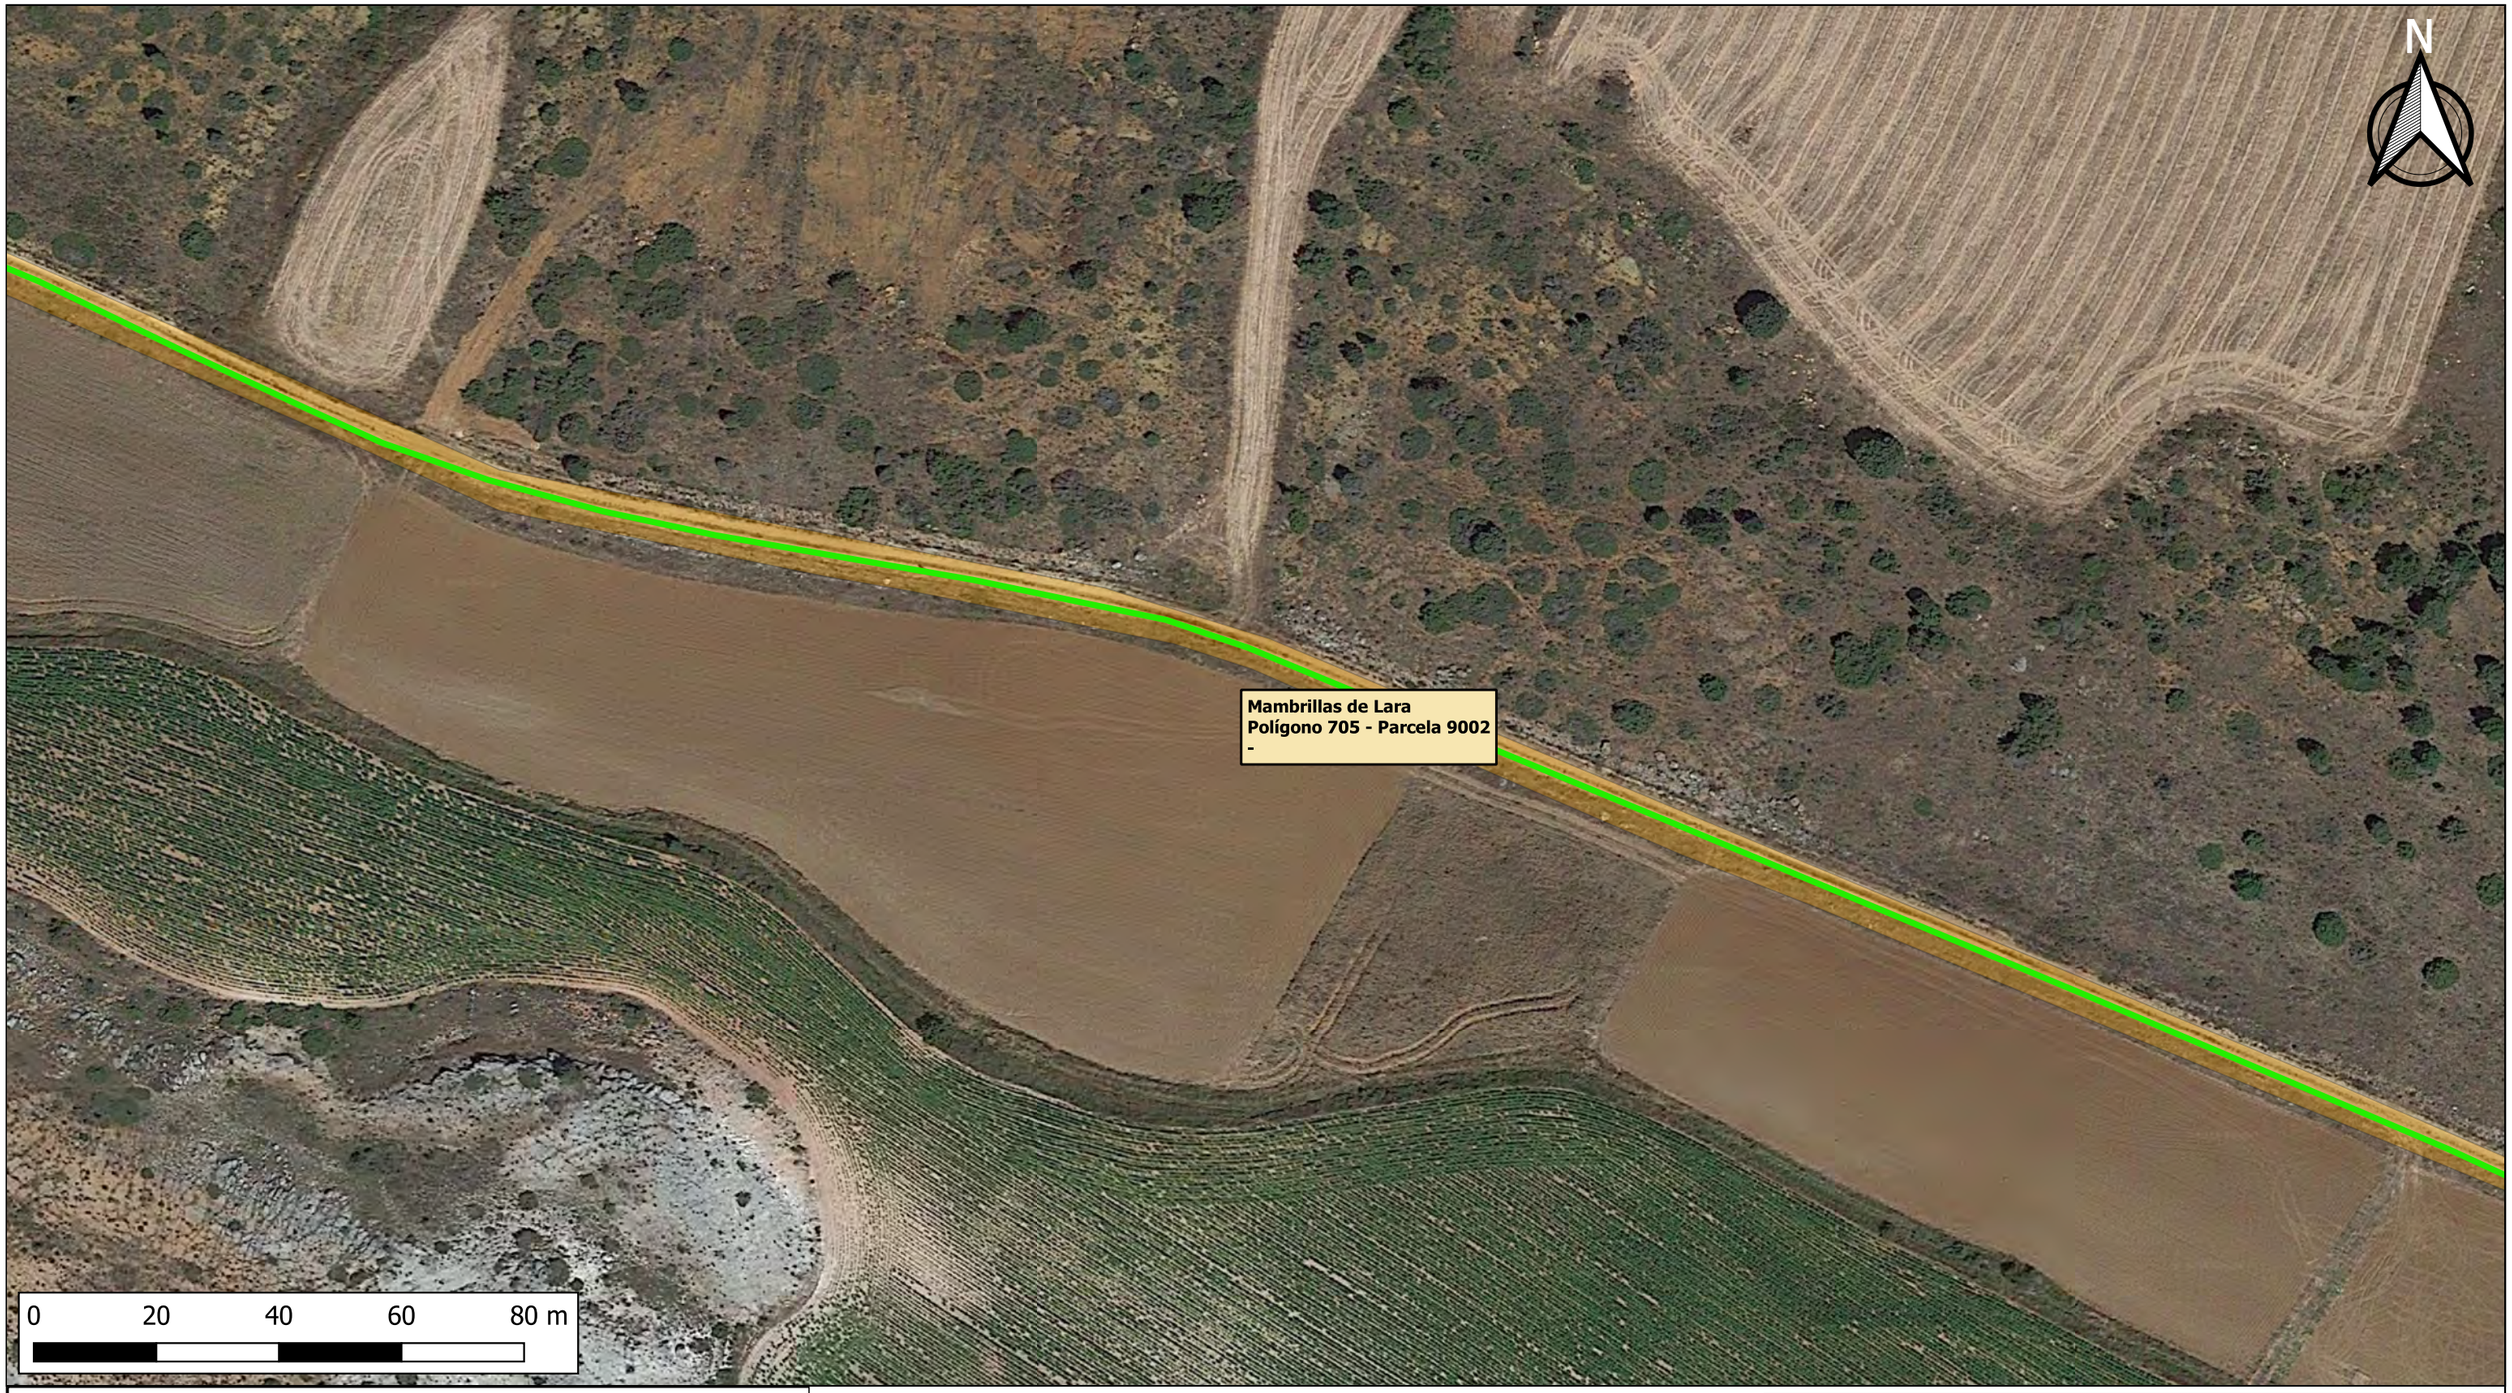

LEYENDA

- Interconexion de fibra optica Cubillejo de Lara - Quintanilla de las Viñas
- Parcelas catastrales termino municipal Mambrillas de Lara

Proyecto:	INTERCONEXIÓN DE FIBRA ÓPTICA CUBILLEJO DE LARA - QUINTANILLA DE LAS VIÑAS
Plano:	EMPLAZAMIENTO
Plano Nº:	03
Propiedad:	ASTEO RED NEUTRA S.L.
Ingeniería:	GESTIONIZA INFRAESTRUCTURAS S.L.
Fecha:	Junio 2024
Escala:	1/1.000

asteo Red Neutra

GESTIONIZA
INGENIERÍA Y GESTIÓN DE SEGURIDAD Y TELECOMUNICACIONES

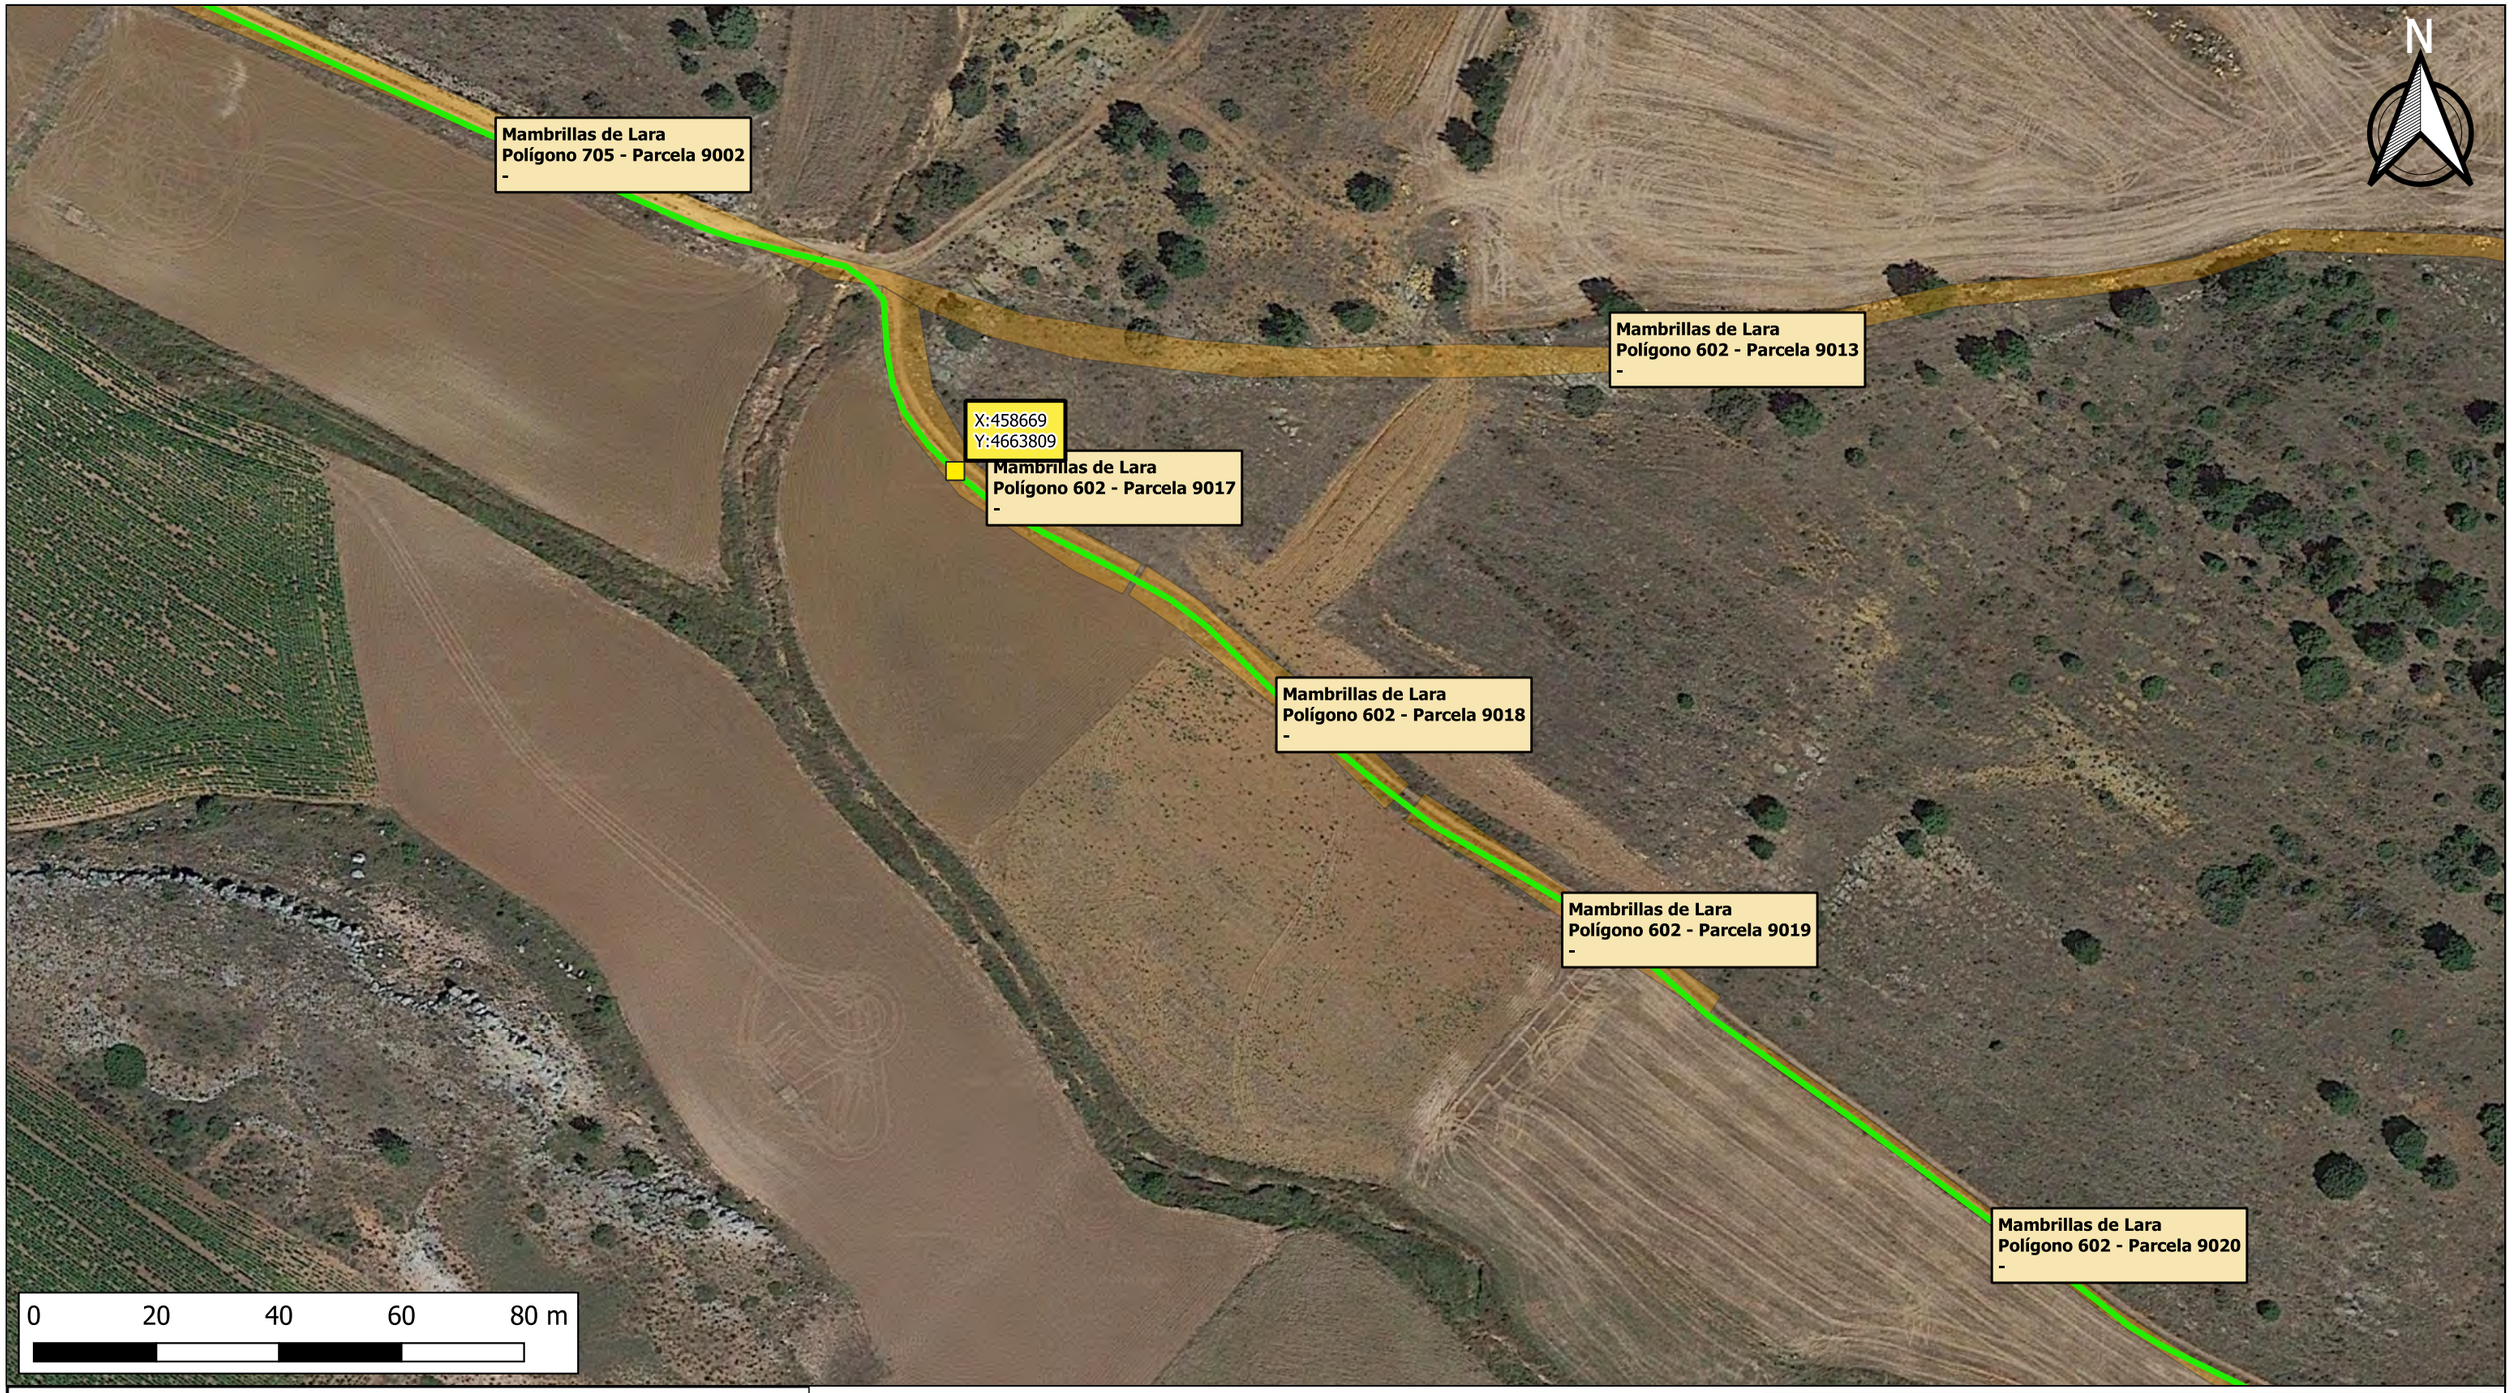

LEYENDA

- Interconexion de fibra optica Cubillejo de Lara - Quintanilla de las Viñas
- Parcelas catastrales termino municipal Mambrillas de Lara
- Punto de Conexión

Proyecto:	INTERCONEXIÓN DE FIBRA ÓPTICA CUBILLEJO DE LARA - QUINTANILLA DE LAS VIÑAS
Plano:	EMPLAZAMIENTO
Plano Nº:	04
Propiedad:	ASTEO RED NEUTRA S.L.
Ingeniería:	GESTIONIZA INFRAESTRUCTURAS S.L.
Fecha:	Junio 2024
Escala:	1/1.000

asteo Red Neutra

GESTIONIZA
INGENIERÍA Y GESTIÓN DE SEGURIDAD Y TELECOMUNICACIONES

LEYENDA

- Interconexion de fibra optica Cubillejo de Lara - Quintanilla de las Viñas
- Parcelas catastrales termino municipal Mambrillas de Lara

Proyecto:	INTERCONEXIÓN DE FIBRA ÓPTICA CUBILLEJO DE LARA - QUINTANILLA DE LAS VIÑAS	
Plano:	EMPLAZAMIENTO	Plano Nº: 05
Propiedad:	ASTEO RED NEUTRA S.L.	
Ingeniería:	GESTIONIZA INFRAESTRUCTURAS S.L.	
Fecha: Junio 2024	Escala: 1/1.000	

asteo Red Neutra

GESTIONIZA

INGENIERÍA Y GESTIÓN DE SEGURIDAD Y TELECOMUNICACIONES

N

Mambrillas de Lara
Polígono 602 - Parcela 9020
-

Mambrillas de Lara
Polígono 602 - Parcela 9009
-

X:459504
Y:4663303

0 20 40 60 80 m

LEYENDA

- Interconexion de fibra optica Cubillejo de Lara - Quintanilla de las Viñas
- Parcelas catastrales termino municipal Mambrillas de Lara
- Punto de Conexión

Proyecto:	INTERCONEXIÓN DE FIBRA ÓPTICA CUBILLEJO DE LARA - QUINTANILLA DE LAS VIÑAS
Plano:	EMPLAZAMIENTO
Plano Nº:	06
Propiedad:	ASTEO RED NEUTRA S.L.
Ingeniería:	GESTIONIZA INFRAESTRUCTURAS S.L.
Fecha:	Junio 2024
Escala:	1/1.000

asteo Red Neutra

GESTIONIZA
INGENIERÍA Y GESTIÓN DE SEGURIDAD Y TELECOMUNICACIONES

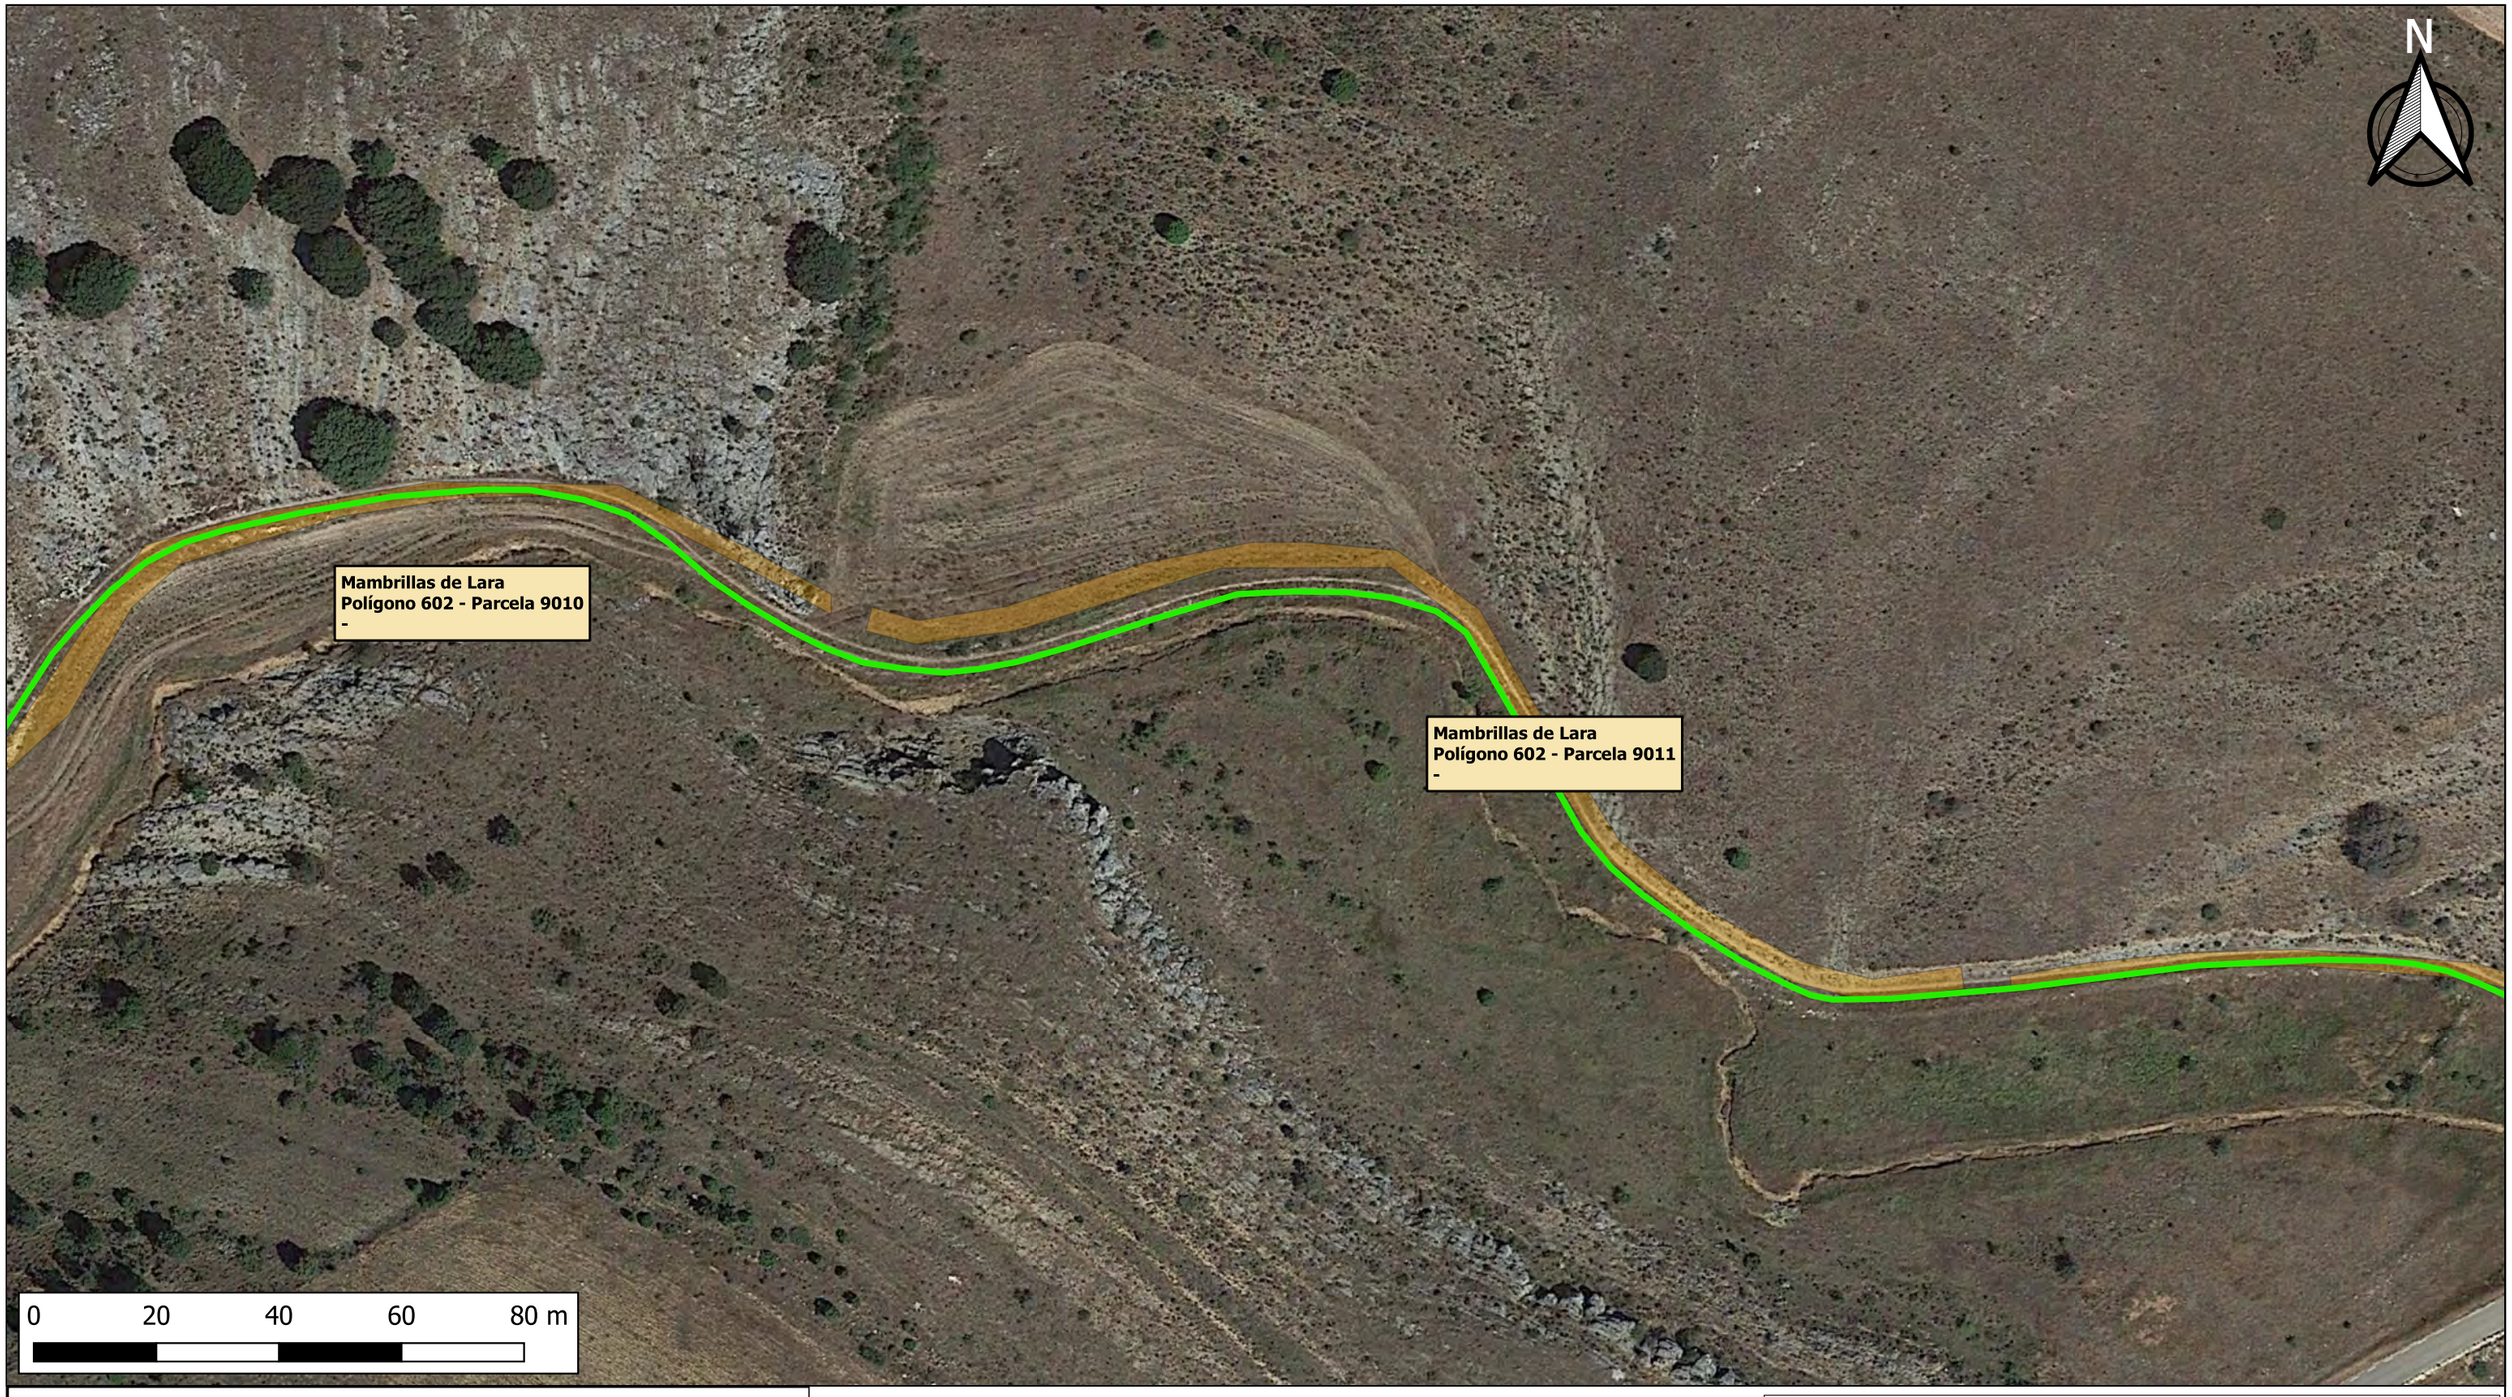

LEYENDA

- Interconexion de fibra optica Cubillejo de Lara - Quintanilla de las Viñas
- Parcelas catastrales termino municipal Mambrillas de Lara

Proyecto:	INTERCONEXIÓN DE FIBRA ÓPTICA CUBILLEJO DE LARA - QUINTANILLA DE LAS VIÑAS
Plano:	EMPLAZAMIENTO
Plano Nº:	07
Propiedad:	ASTEO RED NEUTRA S.L.
Ingeniería:	GESTIONIZA INFRAESTRUCTURAS S.L.
Fecha:	Junio 2024
Escala:	1/1.000

asteo Red Neutra

GESTIONIZA
INGENIERÍA Y GESTIÓN DE SEGURIDAD Y TELECOMUNICACIONES

LEYENDA

- Interconexion de fibra optica Cubillejo de Lara - Quintanilla de las Viñas
- Parcelas catastrales termino municipal Mambrillas de Lara

Proyecto:	INTERCONEXIÓN DE FIBRA ÓPTICA CUBILLEJO DE LARA - QUINTANILLA DE LAS VIÑAS
Plano:	EMPLAZAMIENTO
Plano Nº:	08
Propiedad:	ASTEO RED NEUTRA S.L.
Ingeniería:	GESTIONIZA INFRAESTRUCTURAS S.L.
Fecha:	Junio 2024
Escala:	1/1.000

asteo Red Neutra

GESTIONIZA
INGENIERIA Y GESTION DE SEGURIDAD Y TELECOMUNICACIONES

LEYENDA

- Interconexion de fibra optica Cubillejo de Lara - Quintanilla de las Viñas
- Microzanja sobre pavimentado (30 cm ancho x 60 cm profundidad)
- Parcelas catastrales termino municipal Mambrillas de Lara
- Punto de Conexión
- Arqueta

Proyecto:	INTERCONEXIÓN DE FIBRA ÓPTICA CUBILLEJO DE LARA - QUINTANILLA DE LAS VIÑAS	
Plano:	EMPLAZAMIENTO	Plano Nº: 09
Propiedad:	ASTEO RED NEUTRA S.L.	
Ingeniería:	GESTIONIZA INFRAESTRUCTURAS S.L.	
Fecha: Junio 2024	Escala: 1/1.000	

asteo Red Neutra

GESTIONIZA
INGENIERÍA Y GESTIÓN DE SEGURIDAD Y TELECOMUNICACIONES

Sección tipo de punto de conexión en borde de camino

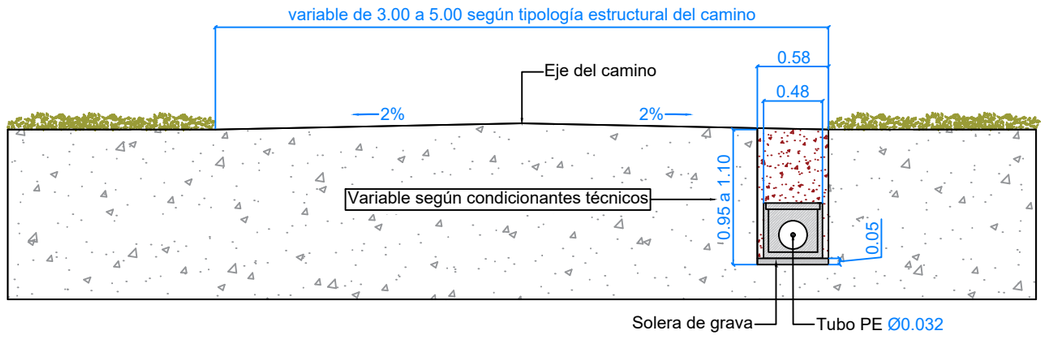

Sección tipo de microzanja en borde de camino

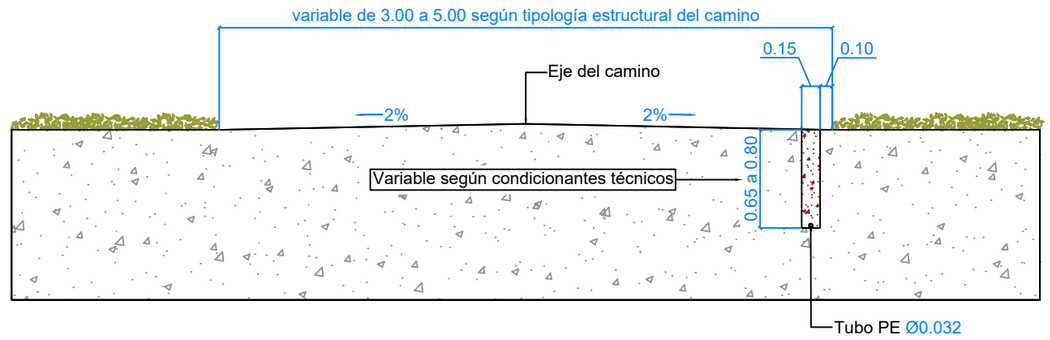

Sección tipo de punto de conexión en cuneta de camino

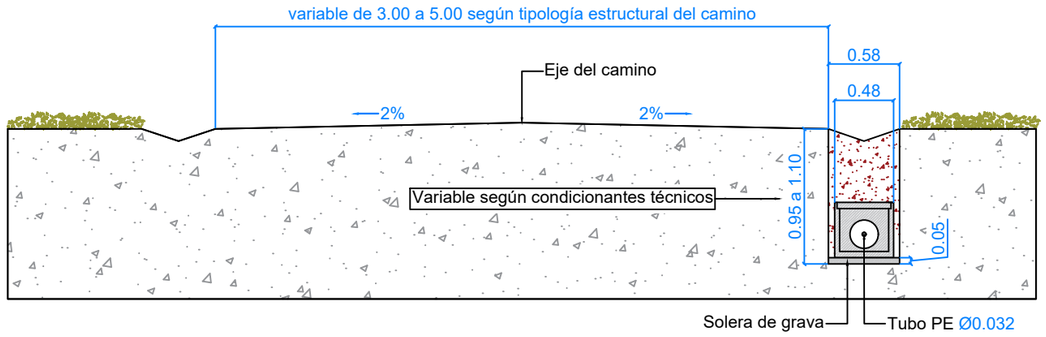

Sección tipo de microzanja en cuneta de camino

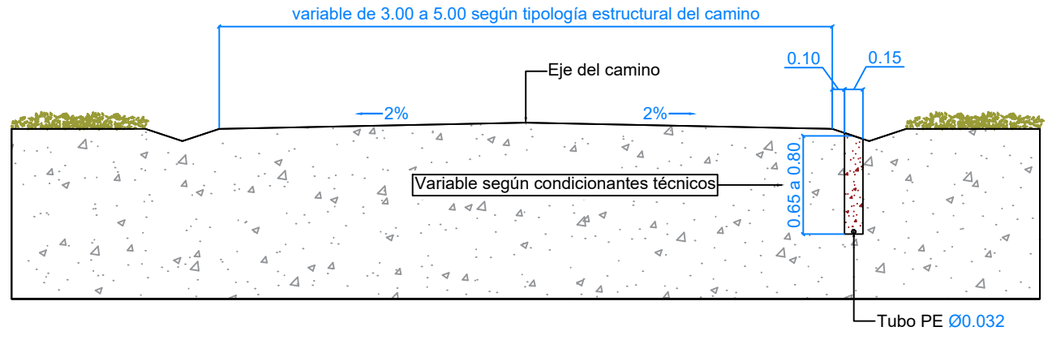

*Cotas en metros

Terreno

Relleno con material procedente de la excavación de la traza

Proyecto:	INTERCONEXIÓN DE FIBRA ÓPTICA CUBILLEJO DE LARA - QUINTANILLA DE LAS VIÑAS	
Plano:	SECCIONES TIPO DE MICROZANJA Y PUNTO DE CONEXIÓN (I)	Plano Nº: 10
Propiedad:	ASTEO RED NEUTRA S.L.	
Ingeniería	GESTIONIZA INFRAESTRUCTURAS S.L.	
Fecha: JUNIO 2024	Escala: 1/50	

Sección tipo de punto de conexión en borde de camino

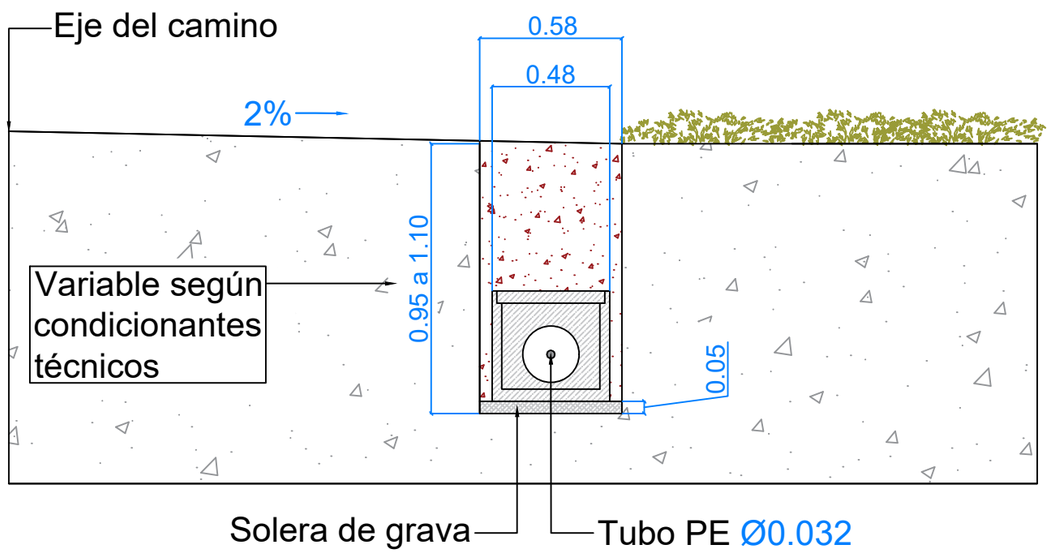

Sección tipo de microzanja en borde de camino

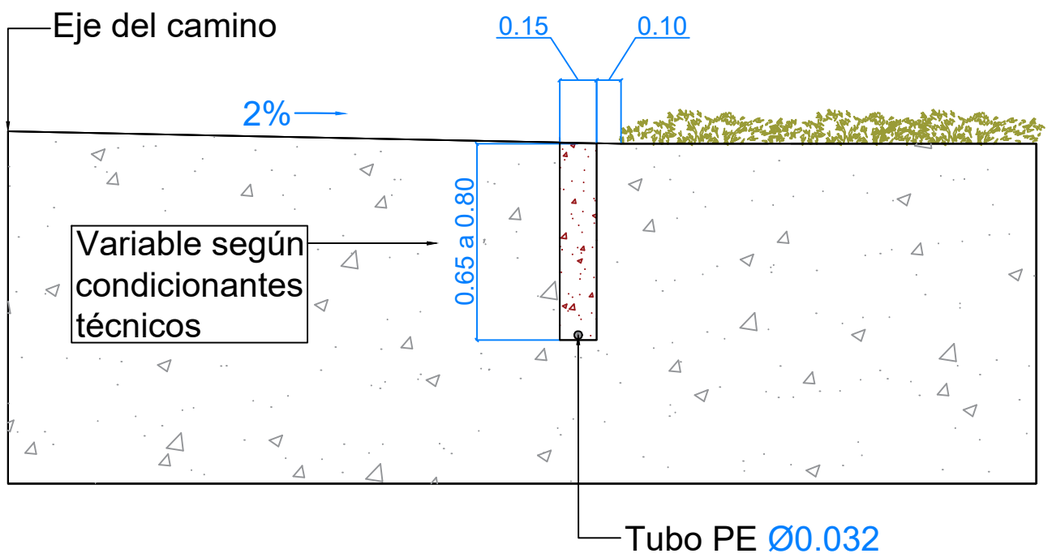

Sección tipo de punto de conexión en cuneta de camino

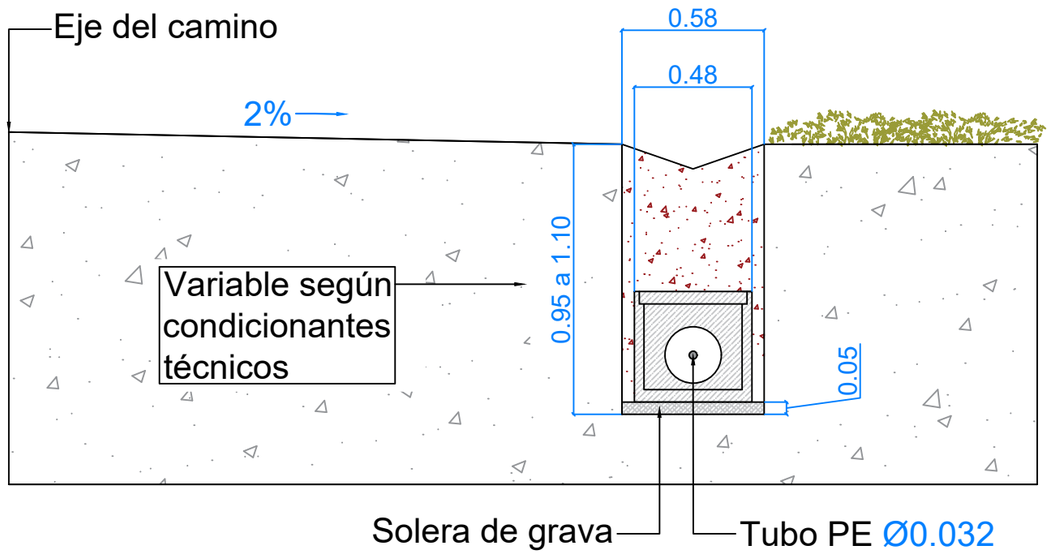

Sección tipo de microzanja en cuneta de camino

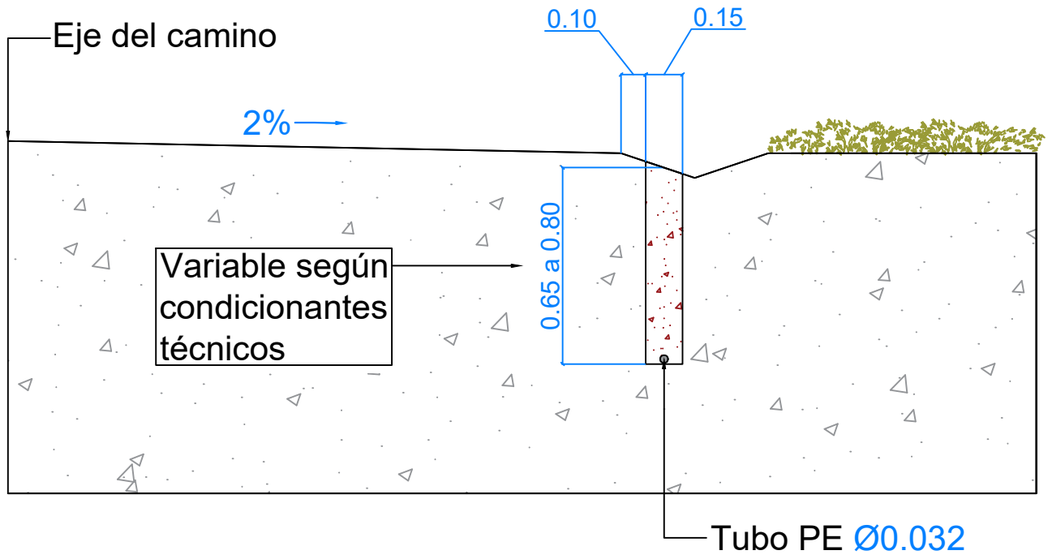

*Cotas en metros

Terreno

Relleno con material procedente de la excavación de la traza

Proyecto:	INTERCONEXIÓN DE FIBRA ÓPTICA CUBILLEJO DE LARA - QUINTANILLA DE LAS VIÑAS	
Plano:	SECCIONES TIPO DE MICROZANJA Y PUNTO DE CONEXIÓN (I)	Plano Nº: 11
Propiedad:	ASTEO RED NEUTRA S.L.	
Ingeniería	GESTIONIZA INFRAESTRUCTURAS S.L.	
Fecha: JUNIO 2024	Escala: 1/25	

Sección tipo de punto de conexión en borde de camino asfaltado

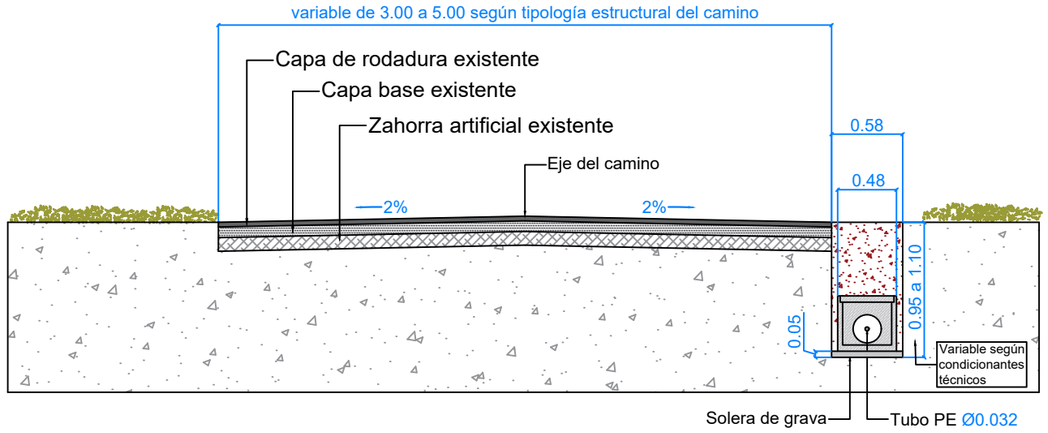

Sección tipo de microzanja en borde de camino asfaltado

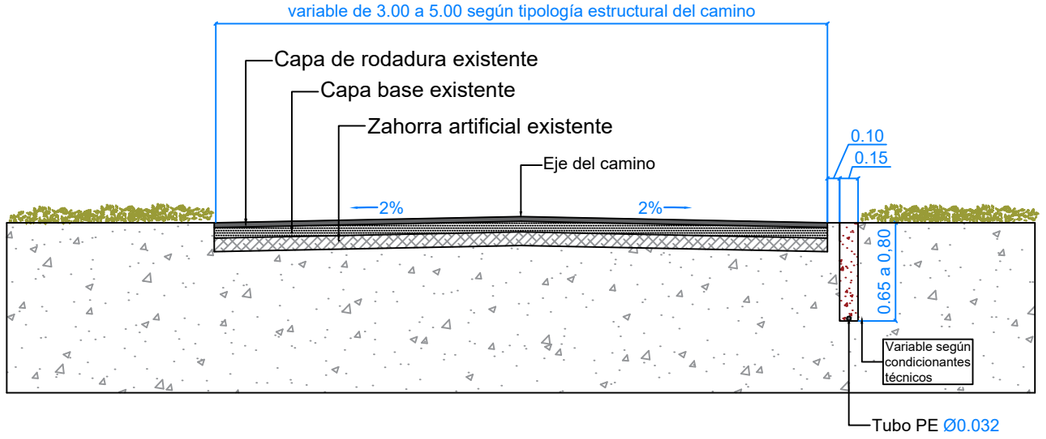

Sección tipo de punto de conexión en cuneta de camino asfaltado

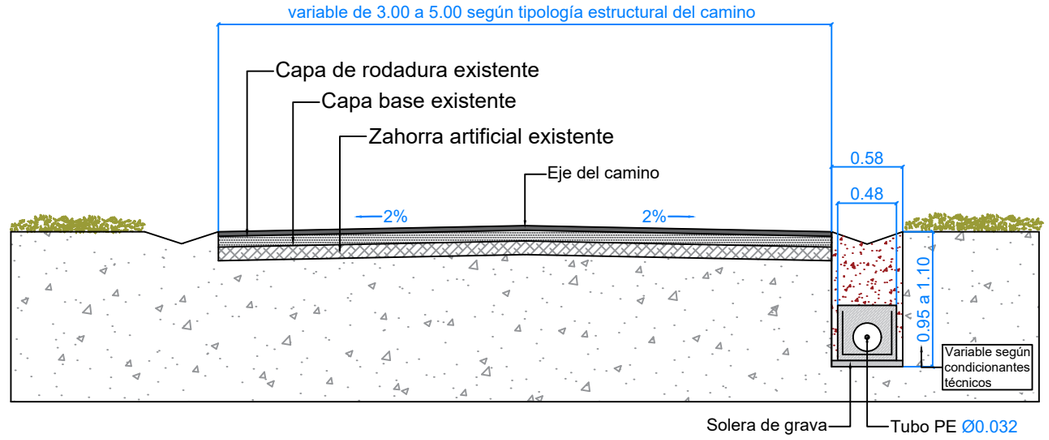

Sección tipo de microzanja en cuneta de camino asfaltado

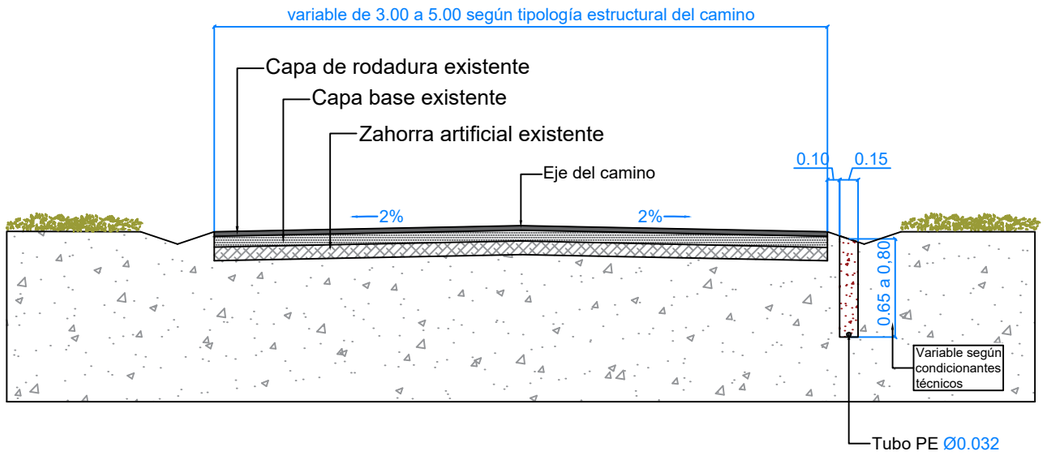

*Cotas en metros

Terreno

Relleno con material procedente de la excavación de la traza

Proyecto:	INTERCONEXIÓN DE FIBRA ÓPTICA CUBILLEJO DE LARA - QUINTANILLA DE LAS VIÑAS
Plano: SECCIONES TIPO DE MICROZANJA Y PUNTO DE CONEXION (II)	Plano Nº: 12
Propiedad: ASTEO RED NEUTRA S.L.	
Ingeniería: GESTIONIZA INFRAESTRUCTURAS S.L.	
Fecha: JUNIO 2024	Escala: 1/50

asteo Red Neutra

GESTIONIZA

Sección tipo de punto de conexión en borde de camino asfaltado

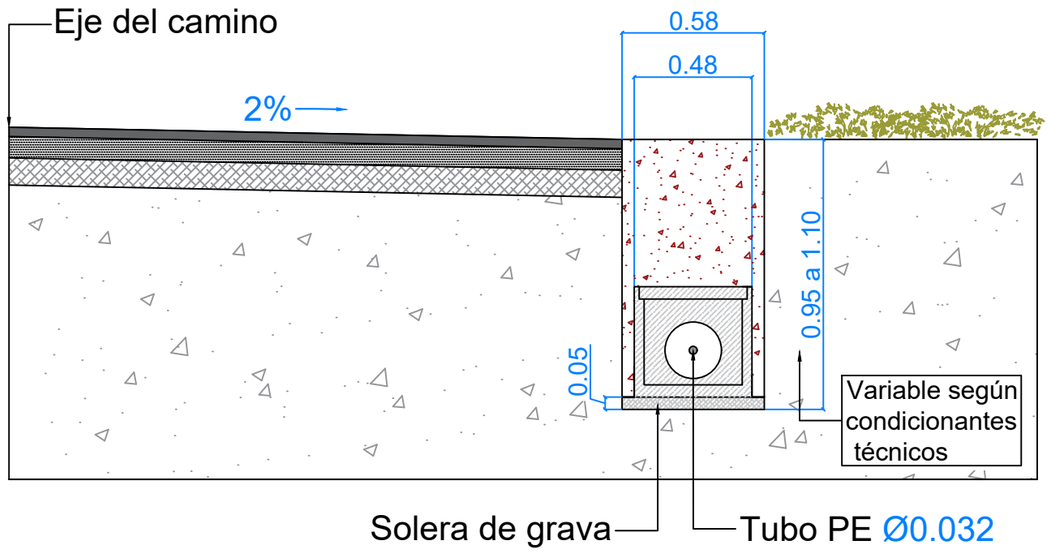

Sección tipo de microzanja en borde de camino asfaltado

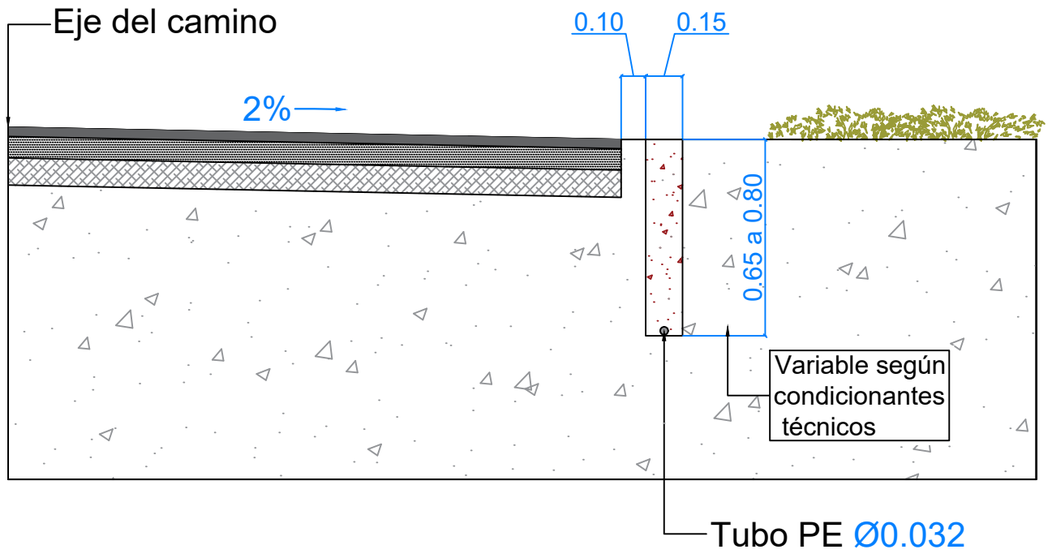

Sección tipo de punto de conexión en cuneta de camino asfaltado

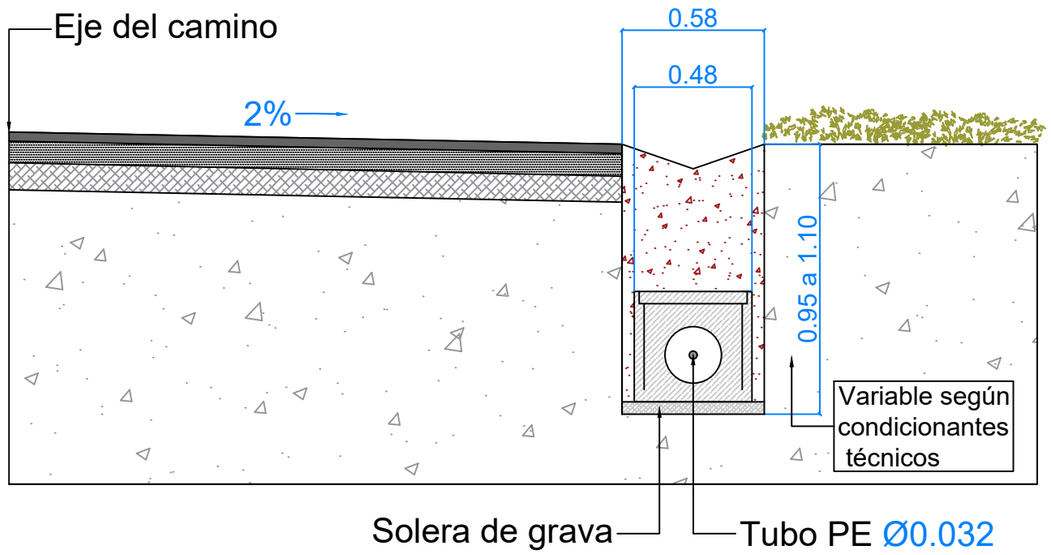

Sección tipo de microzanja en cuneta de camino asfaltado

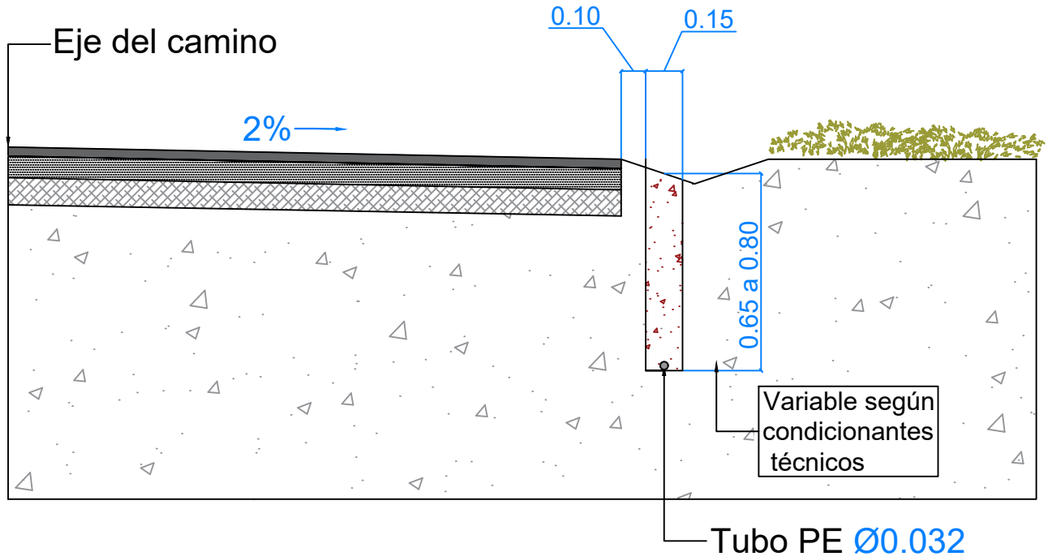

*Cotas en metros

Terreno

Relleno con material procedente de la excavación de la traza

Proyecto:	INTERCONEXIÓN DE FIBRA ÓPTICA CUBILLEJO DE LARA - QUINTANILLA DE LAS VIÑAS
Plano: SECCIONES TIPO DE MICROZANJA Y PUNTO DE CONEXIÓN (II)	Plano Nº: 13
Propiedad: ASTEO RED NEUTRA S.L.	
Ingeniería GESTIONIZA INFRAESTRUCTURAS S.L.	
Fecha: JUNIO 2024	Escala: 1/25

Sección tipo de punto de conexión en borde de carretera

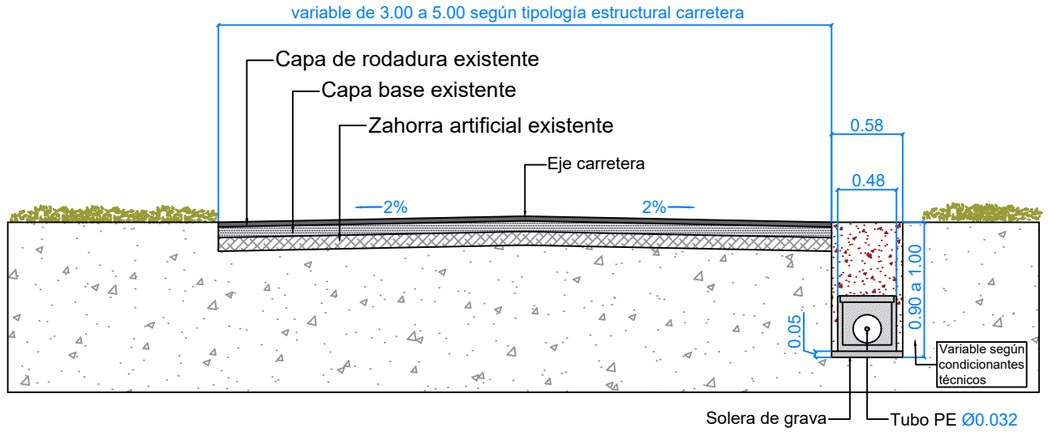

Sección tipo de microzanja en borde de carretera

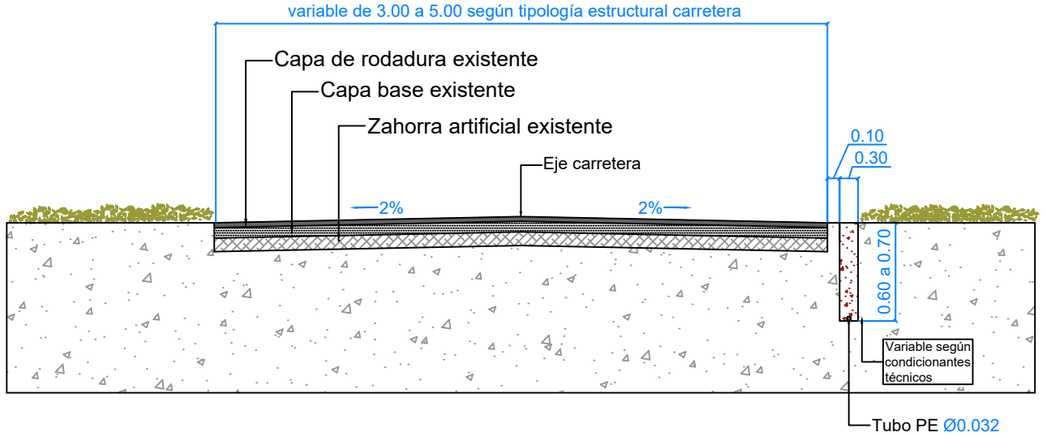

Sección tipo de punto de conexión en cuneta de carretera

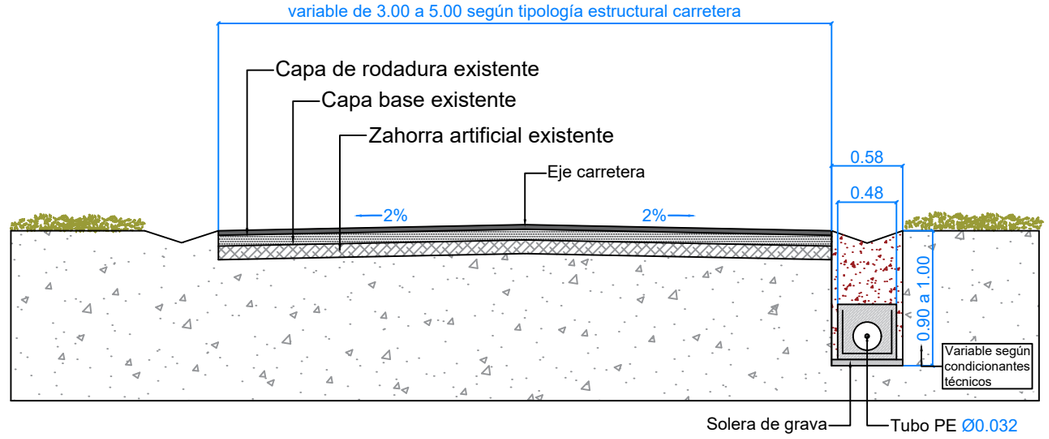

Sección tipo de microzanja en cuneta de carretera

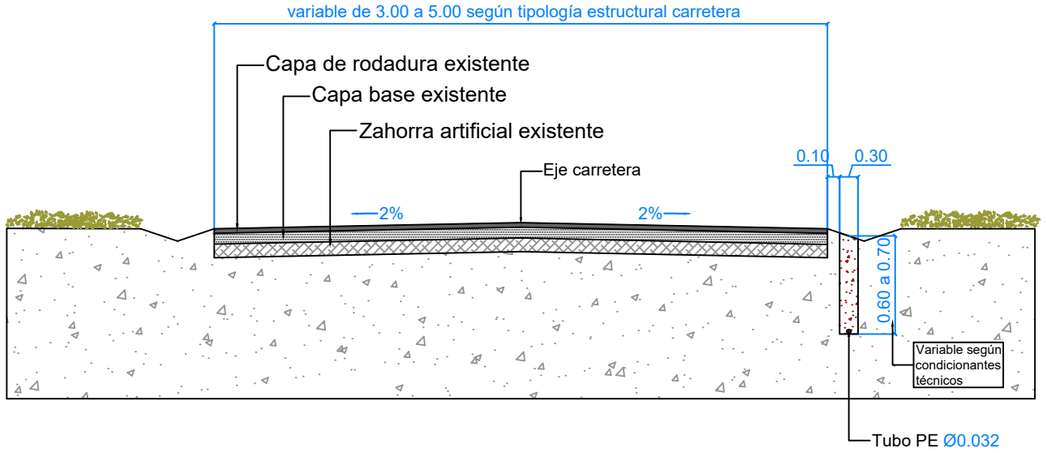

*Cotas en metros

Terreno

Relleno con material procedente de la excavación de la traza

Proyecto:	INTERCONEXIÓN DE FIBRA ÓPTICA CUBILLEJO DE LARA - QUINTANILLA DE LAS VIÑAS
Plano: SECCIONES TIPO DE MICROZANJA Y PUNTO DE CONEXIÓN (III)	Plano Nº: 14
Propiedad: ASTEO RED NEUTRA S.L.	
Ingeniería: GESTIONIZA INFRAESTRUCTURAS S.L.	
Fecha: JUNIO 2024	Escala: 1/50

Sección tipo de punto de conexión en borde de carretera

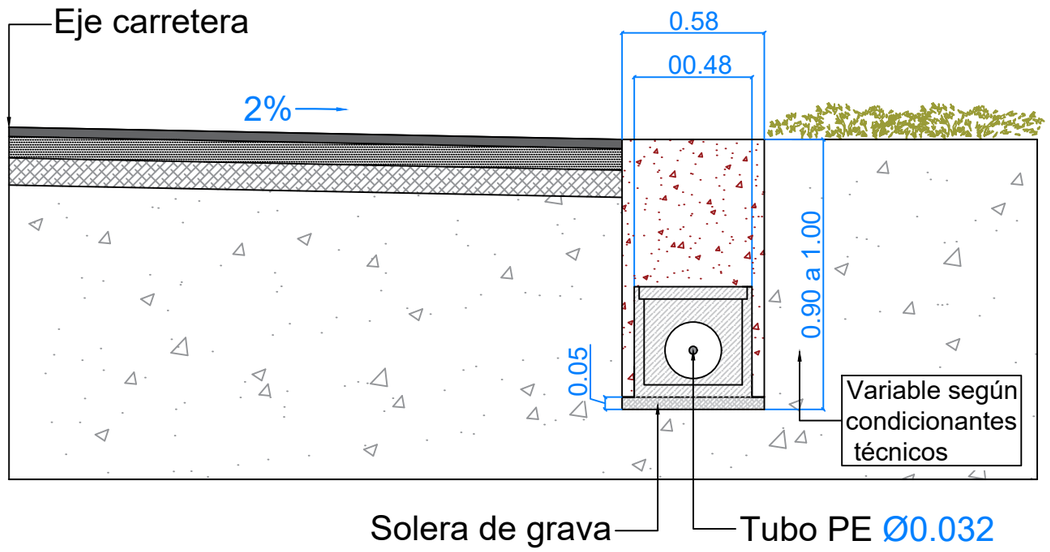

Sección tipo de microzanja en borde de carretera

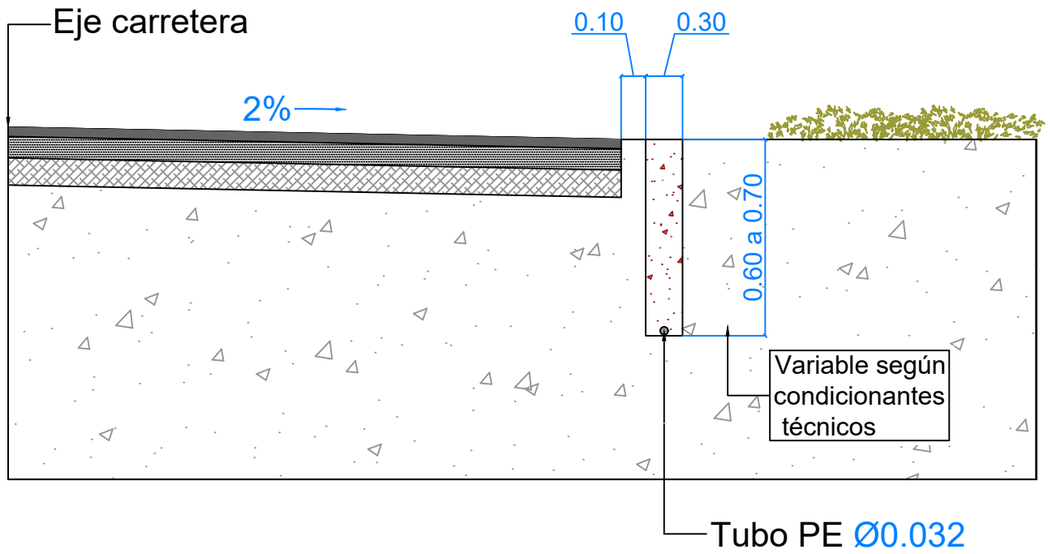

Sección tipo de punto de conexión en cuneta de carretera

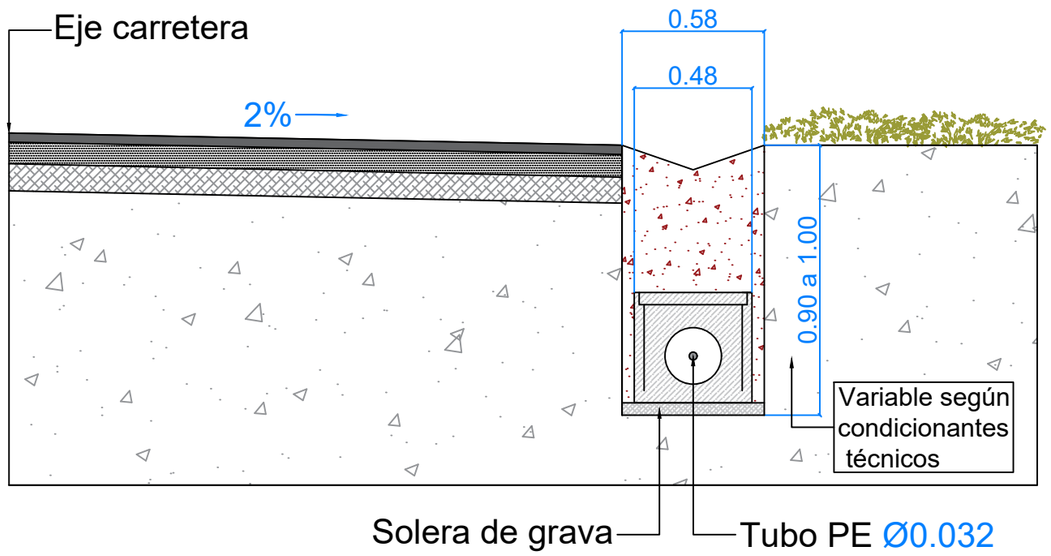

Sección tipo de microzanja en cuneta de carretera

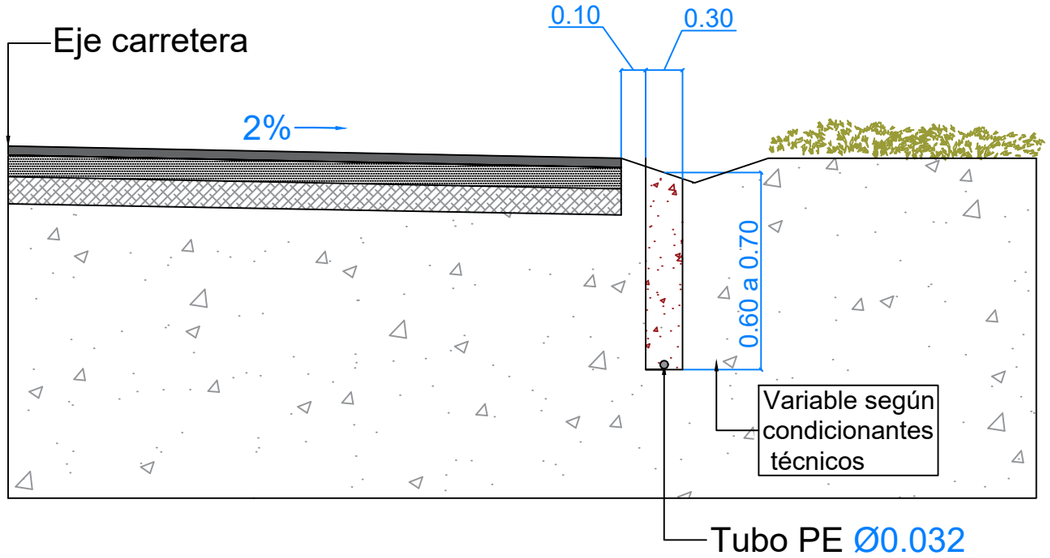

*Cotas en metros

Terreno

Relleno con material procedente de la excavación de la traza

Proyecto:	INTERCONEXIÓN DE FIBRA ÓPTICA CUBILLEJO DE LARA - QUINTANILLA DE LAS VIÑAS		
Plano:	SECCIONES TIPO DE MICROZANJA Y PUNTO DE CONEXIÓN (III)	Plano Nº:	15
Propiedad:	ASTEO RED NEUTRA S.L.		
Ingeniería	GESTIONIZA INFRAESTRUCTURAS S.L.		
Fecha:	JUNIO 2024	Escala:	1/25

Sección tipo de microzanja en borde de vial asfaltado con aceras a ambos lados

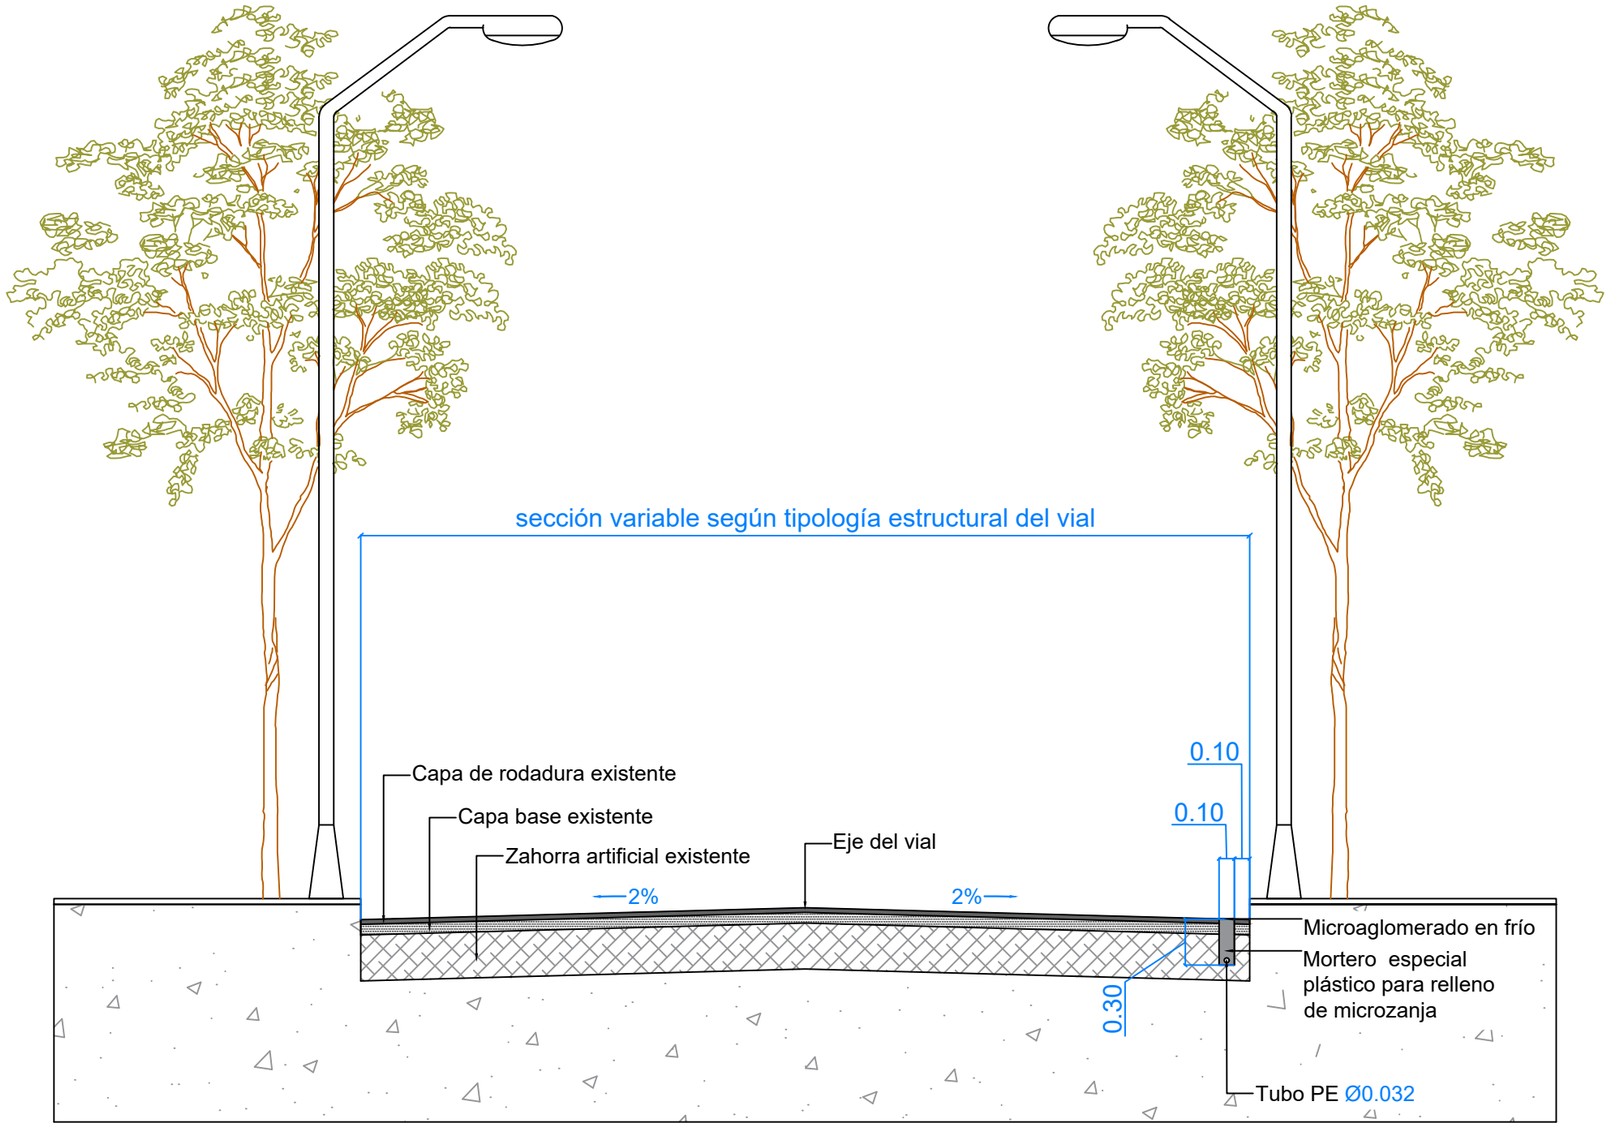

E 1/40

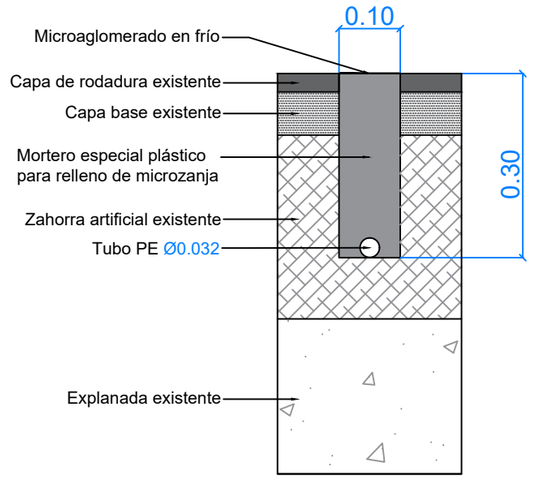

E 1/10

*Cotas en metros

Proyecto:	INTERCONEXIÓN DE FIBRA ÓPTICA CUBILLEJO DE LARA - QUINTANILLA DE LAS VIÑAS
Plano: SECCIONES TIPO DE MICROZANJA EN ASFALTO	Plano Nº: 16
Propiedad: ASTEO RED NEUTRA S.L.	
Ingeniería GESTIONIZA INFRAESTRUCTURAS S.L.	
Fecha: JUNIO 2024	Escala: VARIAS